


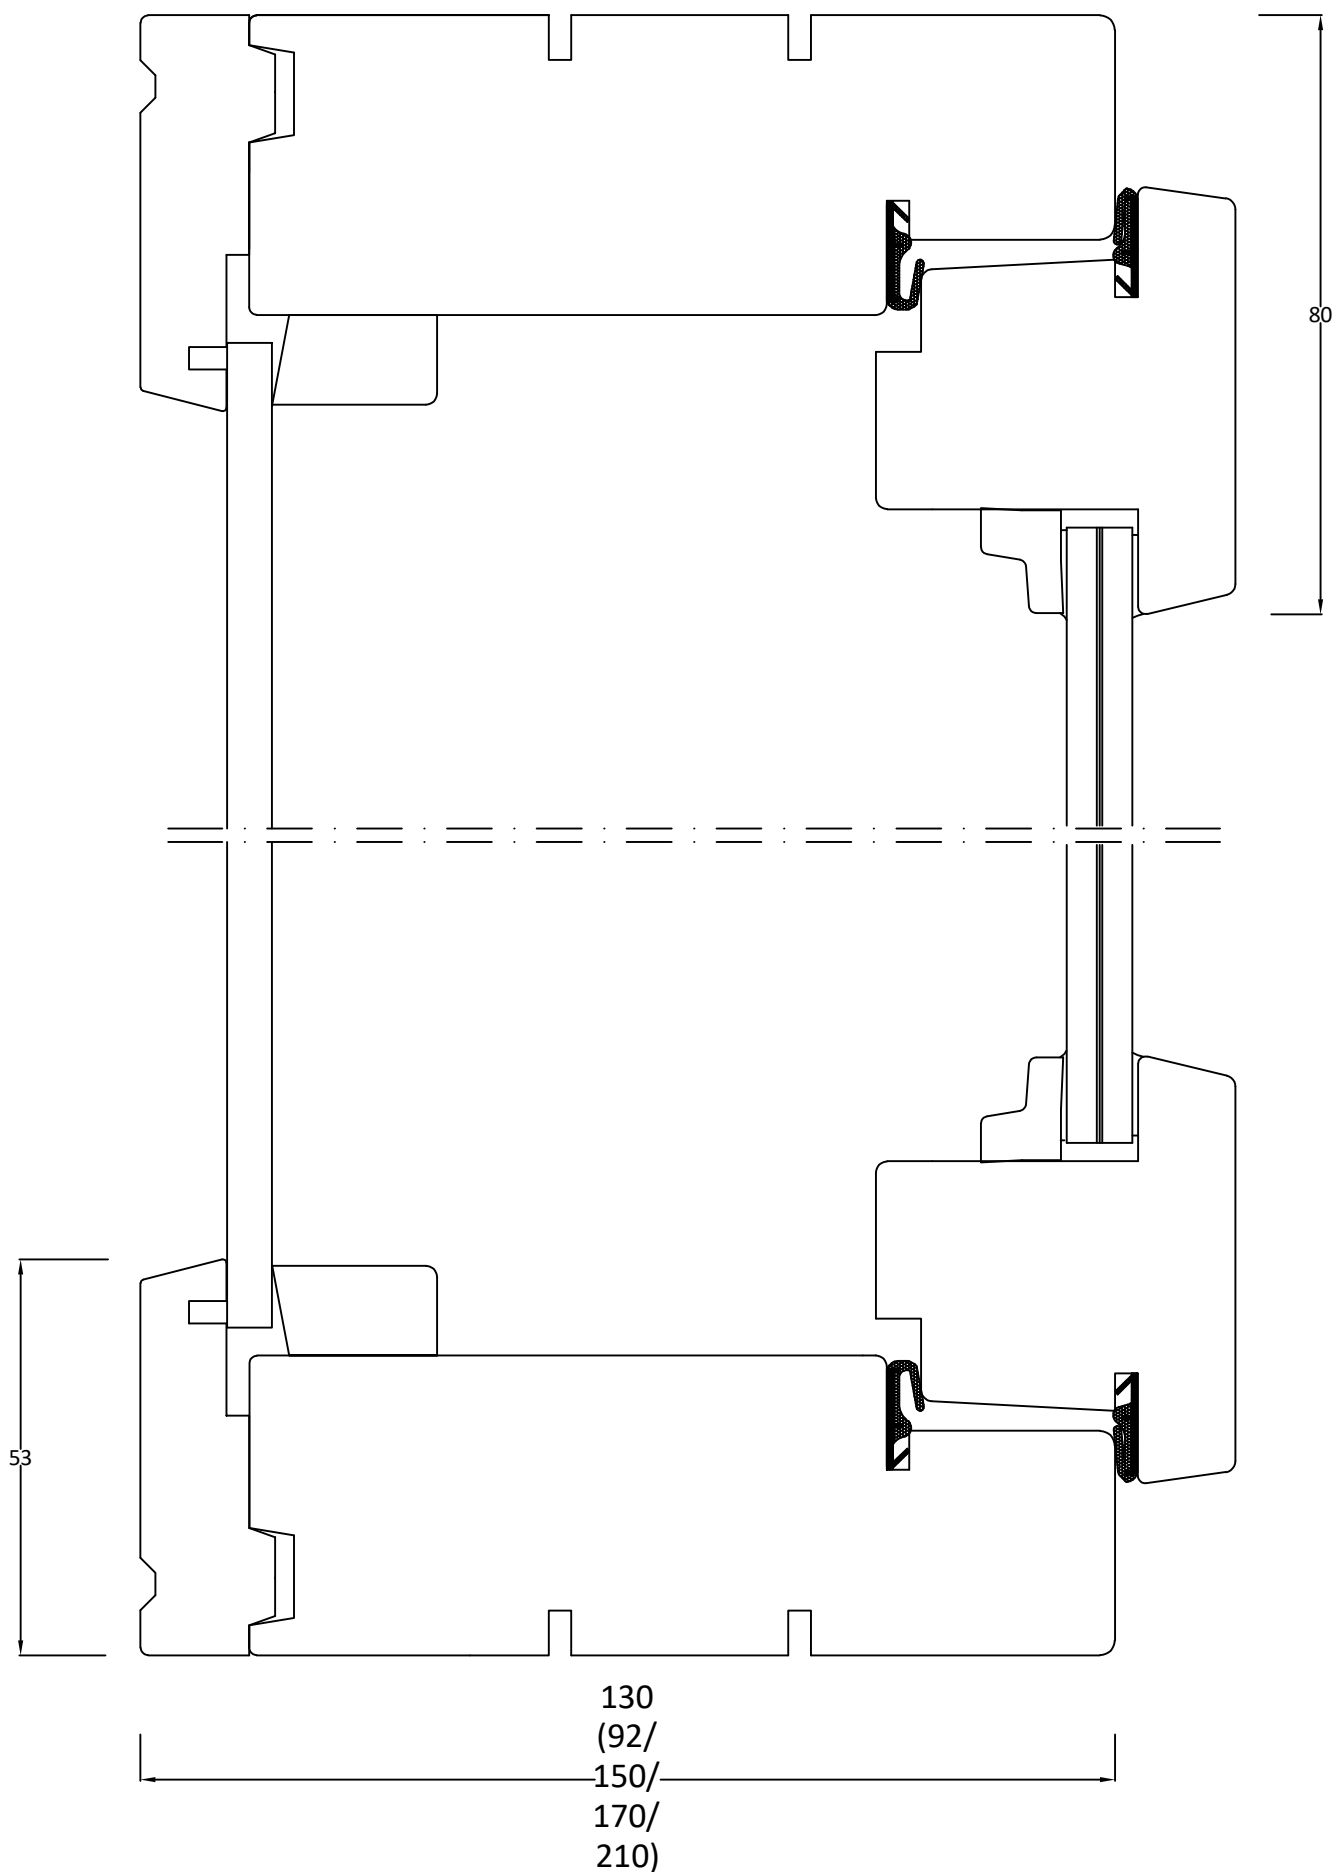

	ALAVUS IKKUNAT OY		TYYPPI MSEPK
	TUOTE Kiinteä avattava sisäikkuna		SUHDE
	KUVAUS Kiinteä ulkopuite, avattava sisäpuite, sisäpuuikkuna		PL 39, 63301 ALAVUS PUH. 0207 819 820
	SUUNN: JÄ		Päivitetty: 03.05.2021
	Tämä piirustus on omaisuuttamme; sen käyttäminen ja jäljentäminen on laillisen edustavuuden uhalla kielletty. This drawing is our exclusive property. It must not be copied nor used without our permission under penalty provided by law.		