




Det A

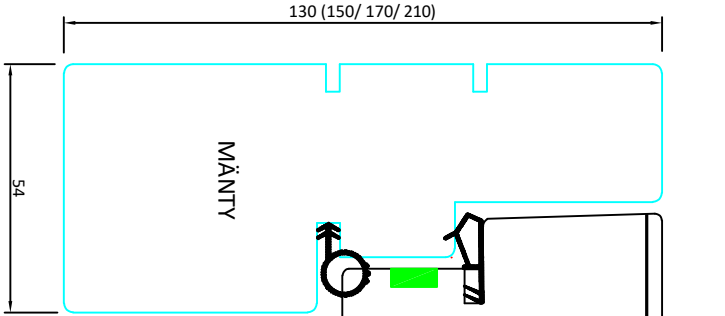

Det A

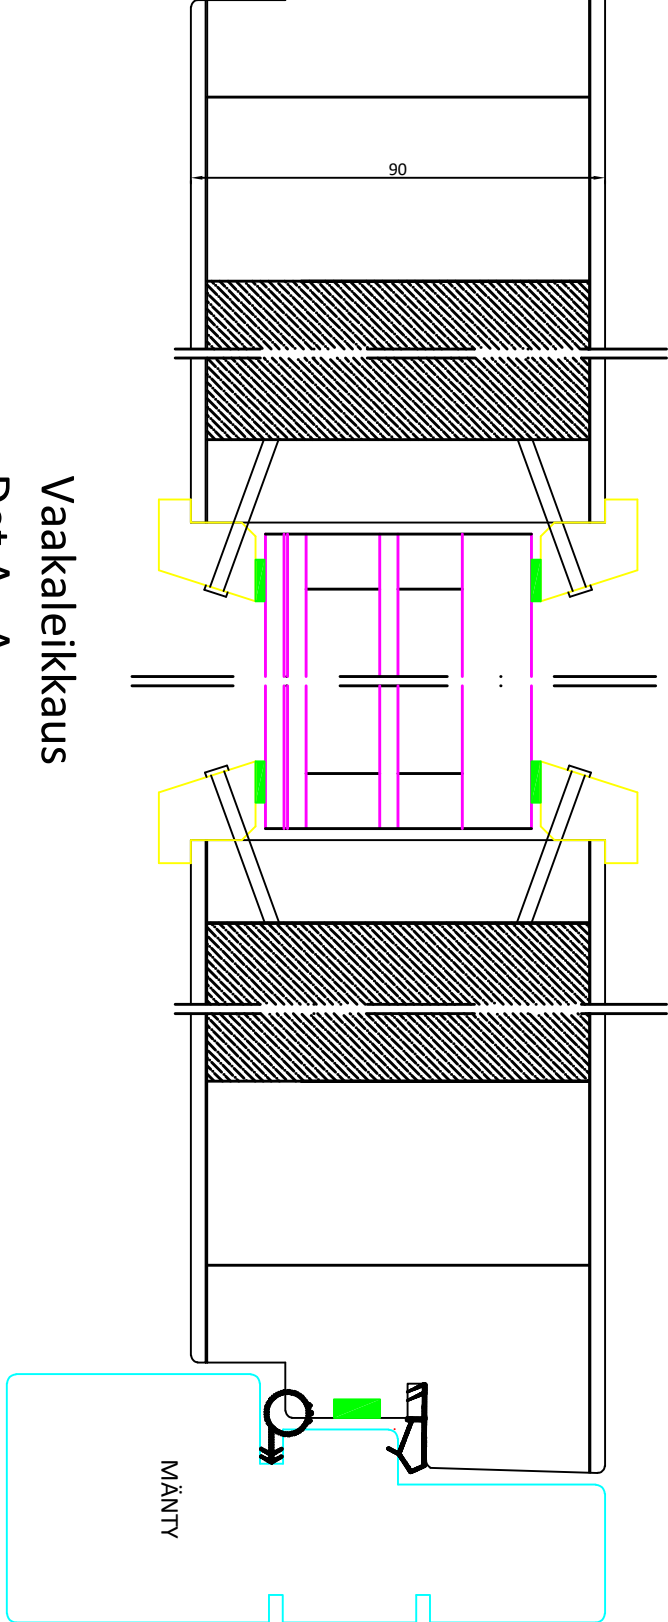

Vaakaleikkaus
Det A - A

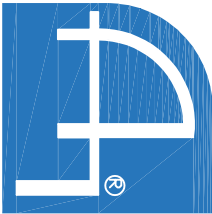		ALAVUS IKKUNAT OY		TYYPPI
TUOTE		EI30 paloukko-ovi P90		No:
KUVAUS		Palo-ovi (90 mm ovilehdellä)		PL 39, 63301 ALAVUS PUH. 0207 819 820
SUUNN: JÄ		Päivitetty: 17.06.2025		

Tämä piirustus on omaisuuttamme, sen käyttäminen ja julkentaminen on laillisen edustustun uhalla kielletty.
This drawing is our exclusive property. It must not be copied or used without our permission under penalty provided by law.